

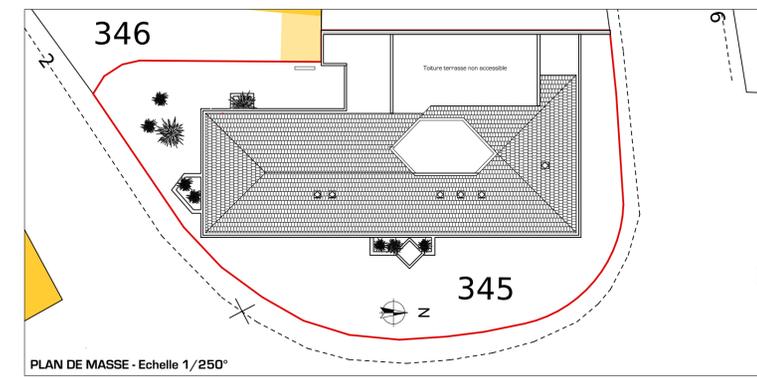


PLAN REZ DE CHAUSSEE - Echelle 1/50°

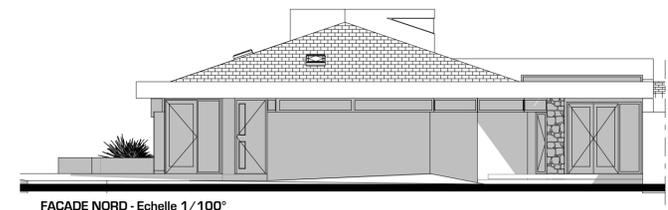


PLAN DE MASSE - Echelle 1/250°

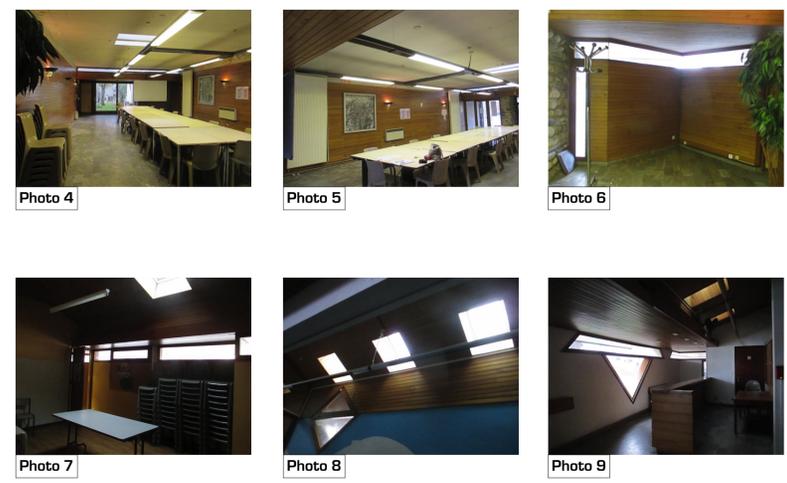


FACADE NORD - Echelle 1/100°




FACADE SUD - Echelle 1/100°

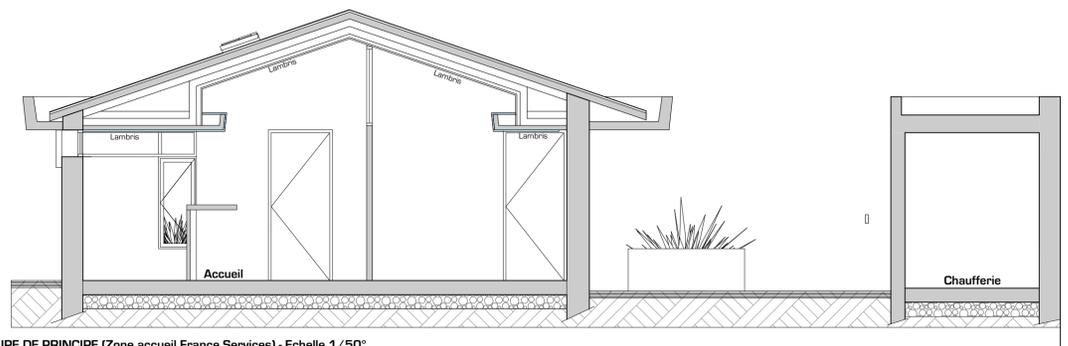

COUPE DE PRINCIPE (Zone accueil France Services) - Echelle 1/50°

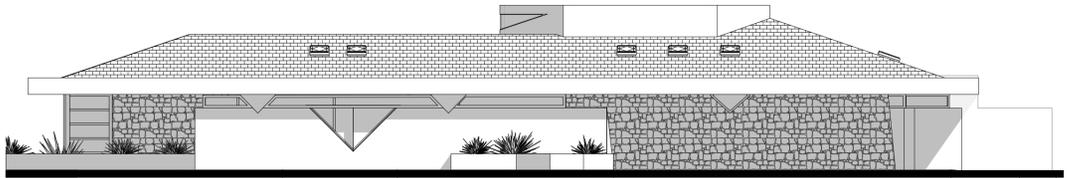

FACADE EST - Echelle 1/100°

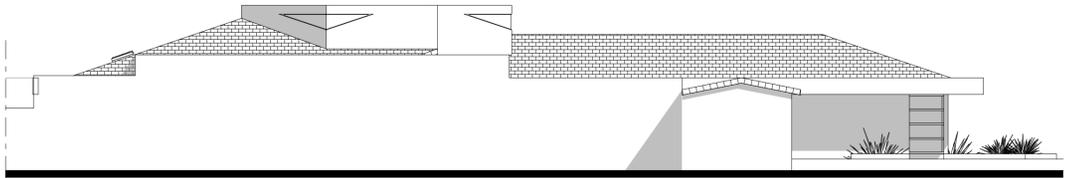

FACADE OUEST - Echelle 1/100°

Adresse du projet
Rue Maréchal Foch 65290 JUILLAN

AMENAGEMENT DE TIERS-LIEUX ET D'UN ESPACE FRANCE SERVICES



ETAT DES LIEUX

Plans - Coupe - Façades - Photos

maîtrise d'œuvre Peretto & Peretto Architectes 4, rue de l'Église de Vies 65130 LUPÈRES tel : 05.62.51.42.46 - fax : 05.62.51.38.50 E-mail : peretto@peretto.fr		maître d'ouvrage Mairie de JUILLAN Rue Maréchal Foch 65290 JUILLAN		
bureau d'étude S.E.T.E.S. SA INGENIERIE 14 avenue de l'Église - BP 70322 6509 TARBEZ cedex tel : 05.62.34.25.54 - fax : 05.62.34.44.41 E-mail : secretariat.setes@wanadoo.fr		modifications ind. date: modifications		
bureau de contrôle VERITAS 4, Rue Johannes Kepler - BP 416 64004 PAU cedex tel : 05.62.53.12.15 - fax : 05.62.53.12.20 E-mail : client.pau@veritas.com				échelle : 1:50, 1:100, 1:250
				DCE
				1